


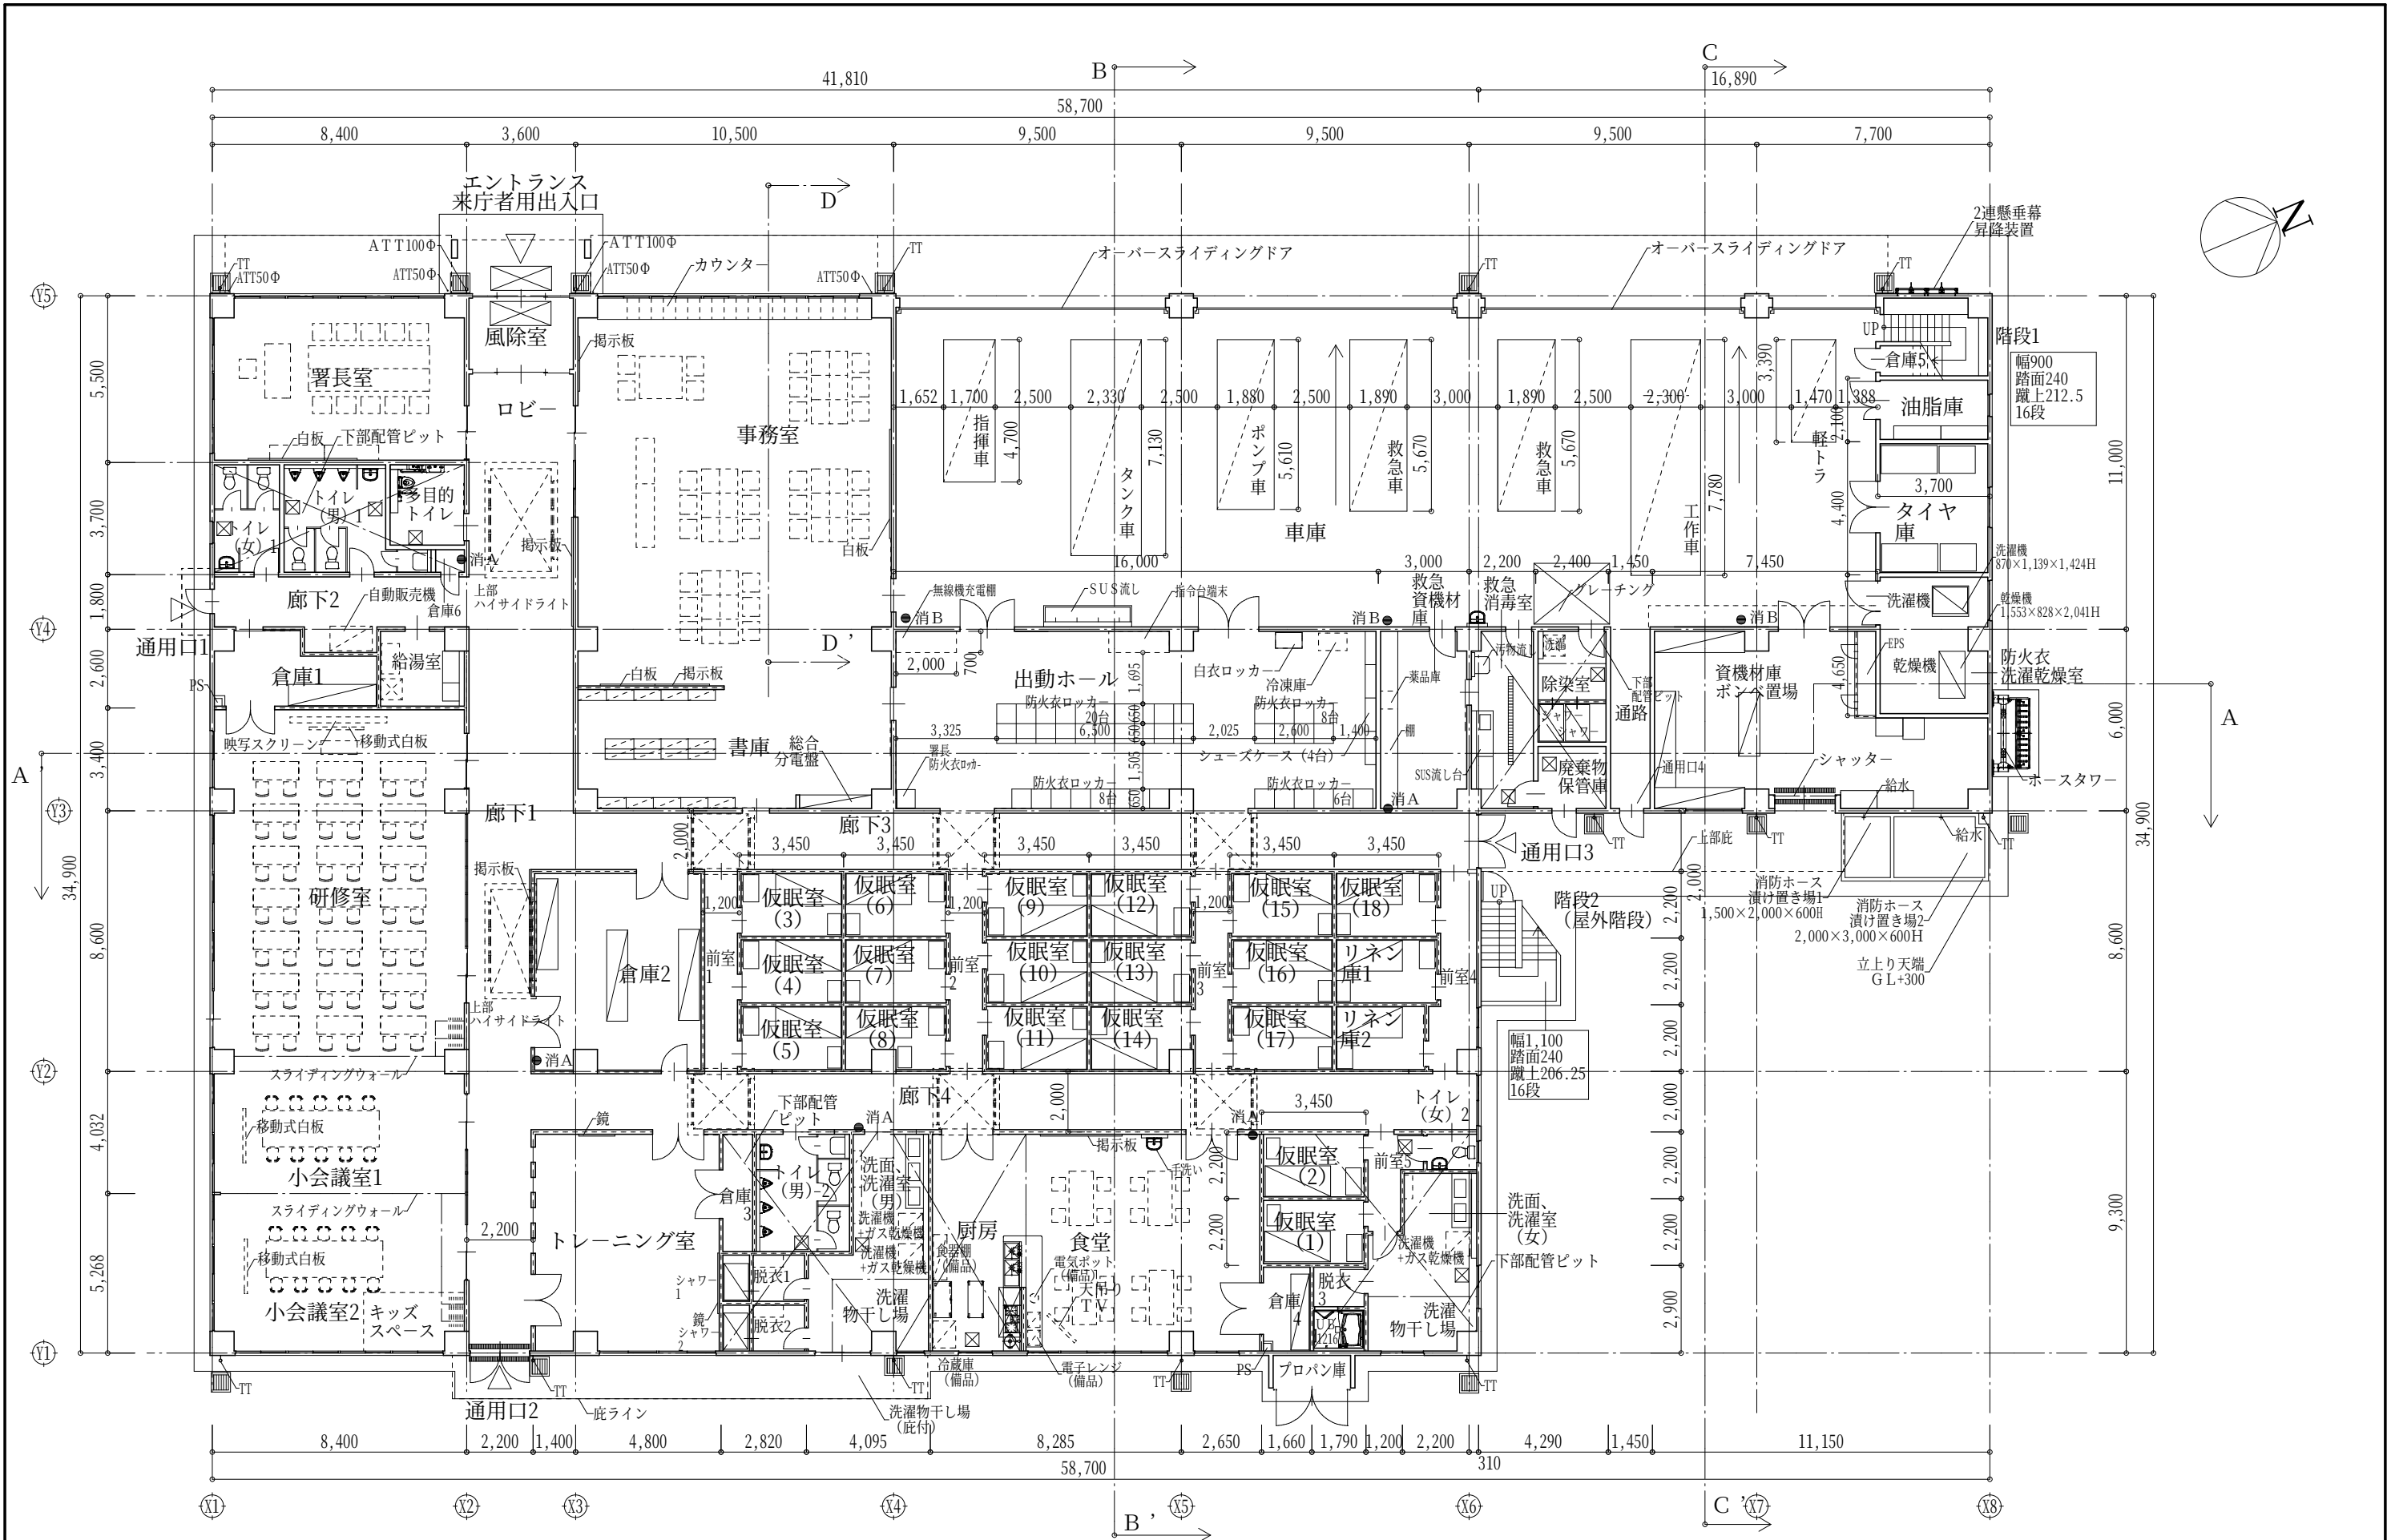


凡例							
	鉄筋コンクリート造		600角床点検口 (床仕上げと同材) 床点検口1か所につき、タラップ3本設置		雨水枡 (本工事)	OF	W150 スリット型オーバーフロー
	軽量鉄骨下地壁 (両面)		上部ハイスайдライト (明り採り)		配管ピット		各階FL基準によるレベル
	たて型ルーフドレйн (特記なき限り100Φ)		中継ルーフドレйн (特記なき限り100Φ)	●消A	全埋め込み型消火器BOX (ABC粉末消火器10型共)		機械基礎
	ヨコ形ルーフドレйн (特記なき限り100Φ)		縦樋カラーVP (特記なき限り100Φ)	●消B	据え置き型消火器BOX (ABC粉末消火器10型共)		出入口

一級建築士事務所 知事登録 第1-4-103号
株式会社 下舞設計
一級建築士 第 262818号
日高雅人

伊佐湧水消防組合南消防署新庁舎建築工事
1階平面図
伊佐湧水消防組合

A3:1/200
A-19

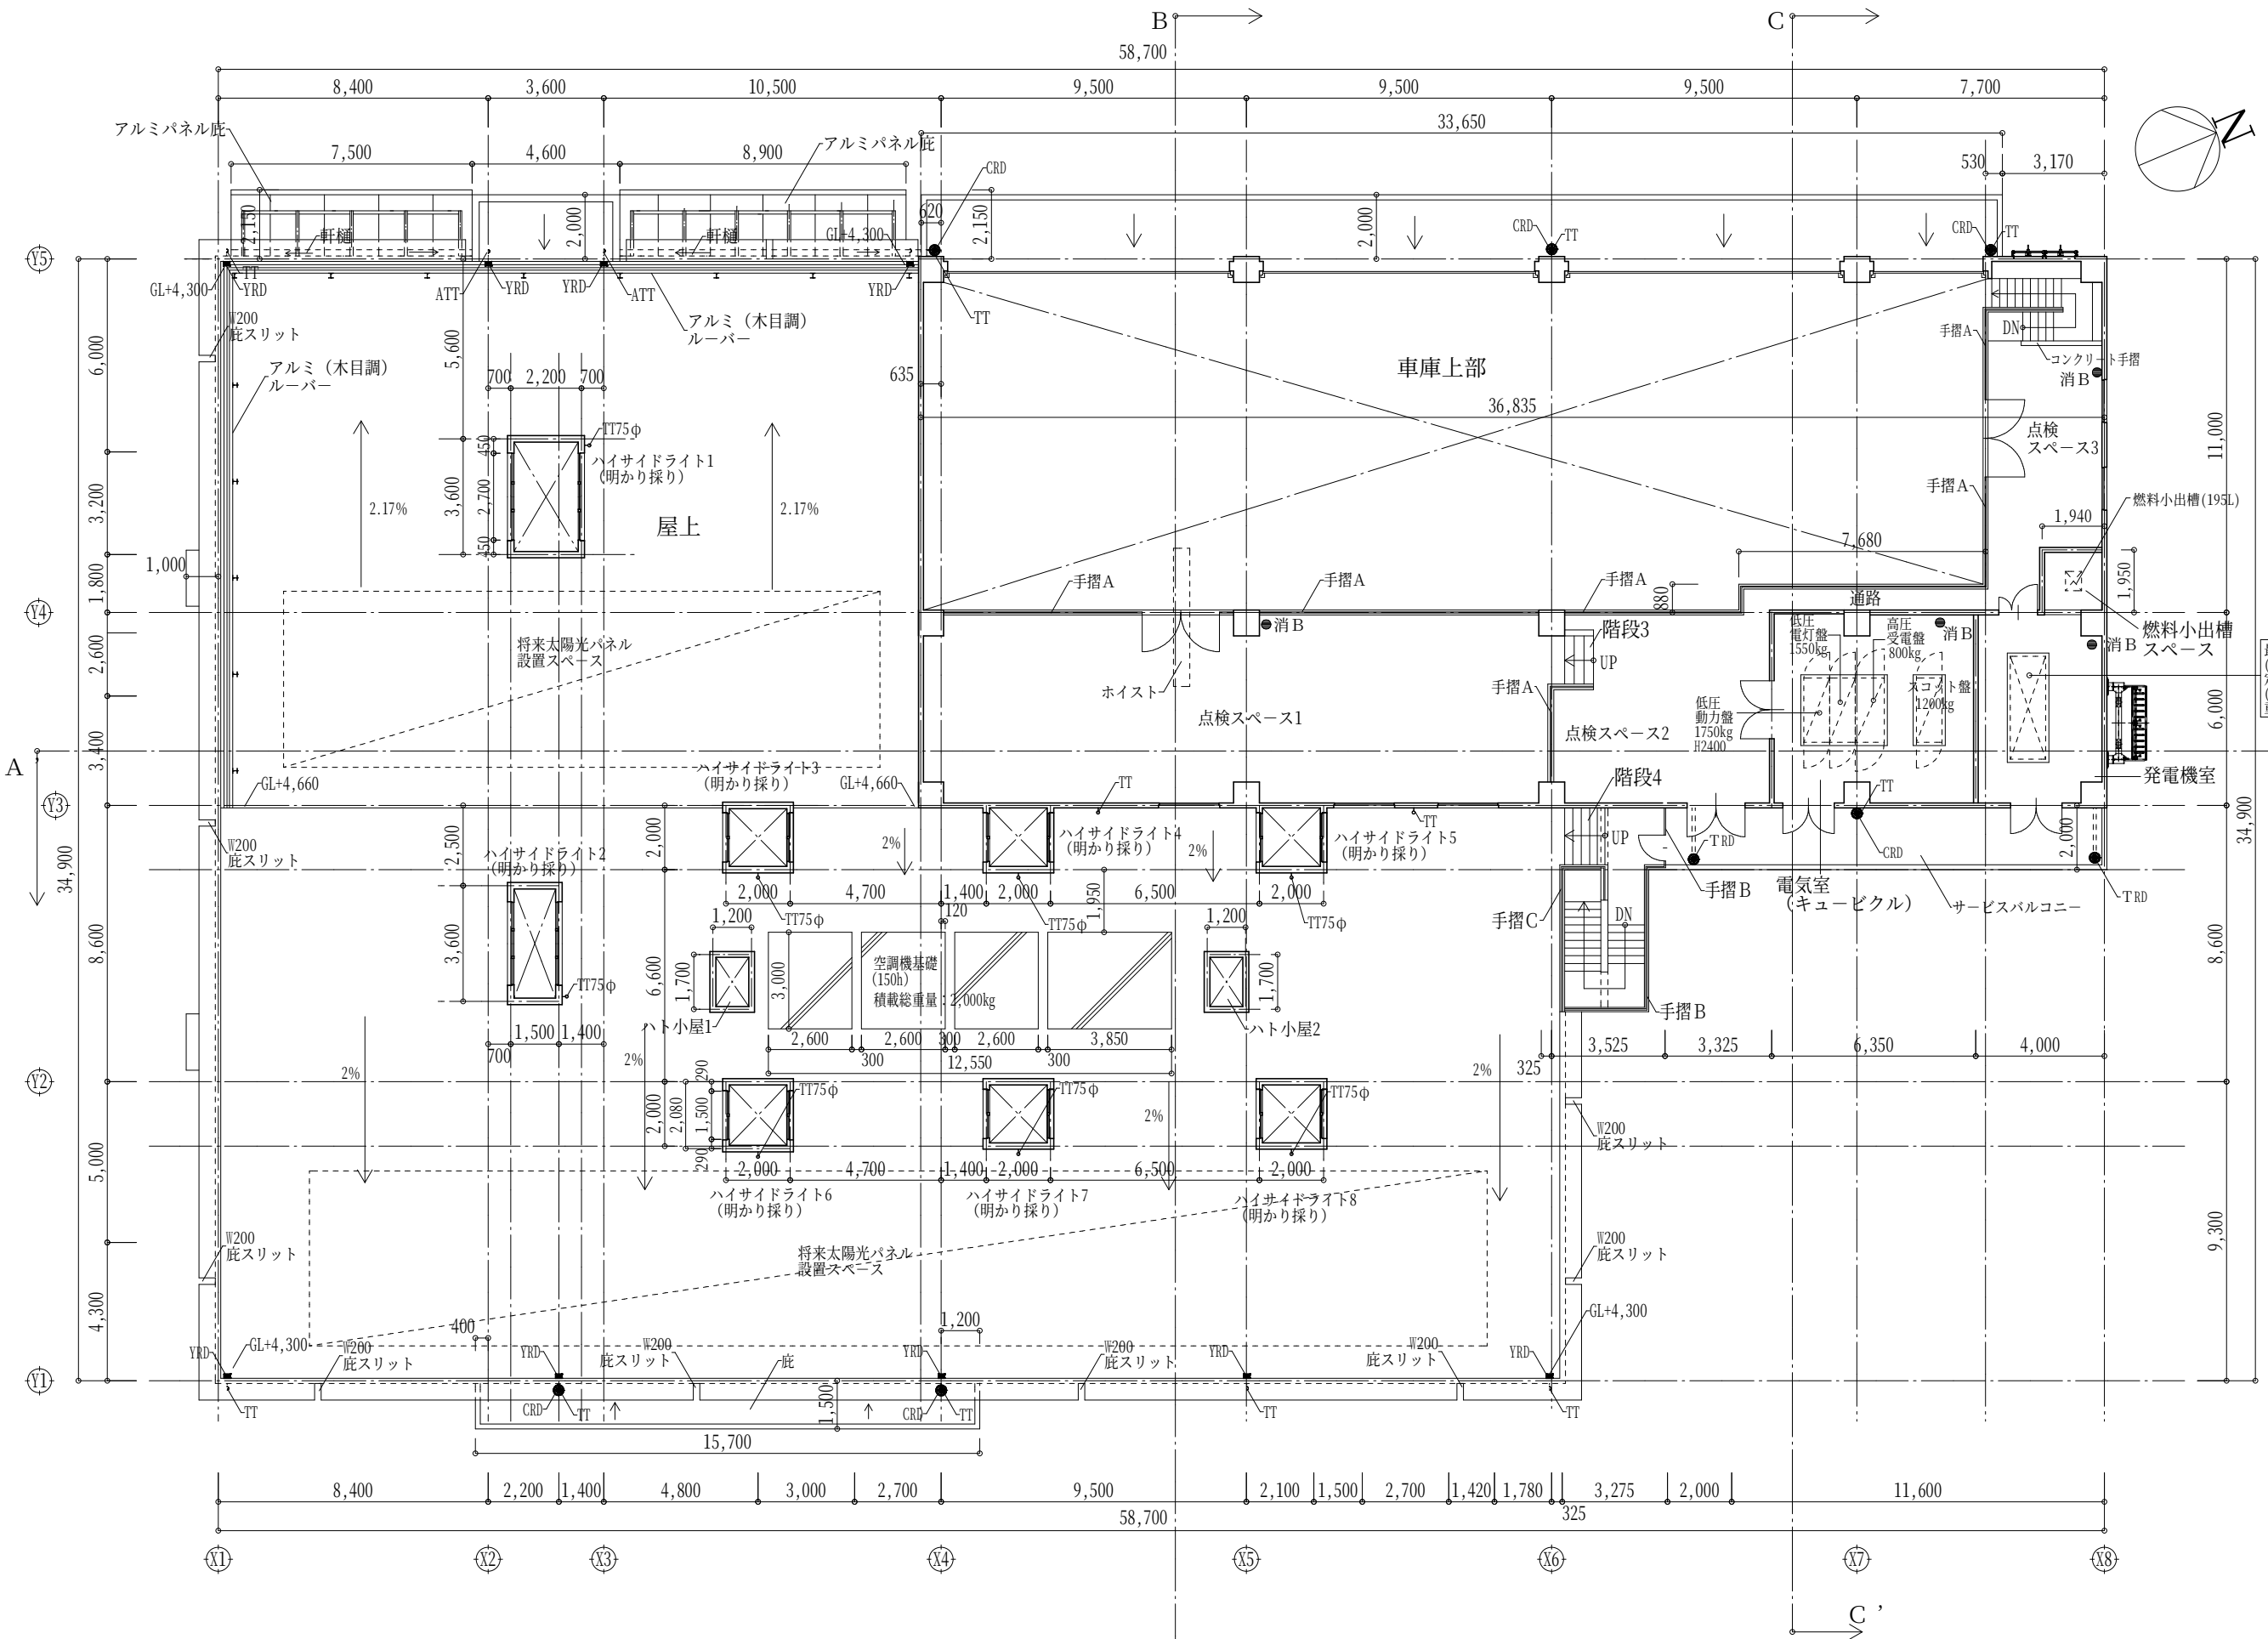

最大非常用発電機寸法
(3,500×1,100×H2,100)
定格出力
(ガス:40kVA,油:50kVA)
重量:1,630kg

※屋上には、将来太陽光パネルを乗せられる荷重を見えています。
(車庫屋上を除く)
屋上は、メンテナンスのみの使用とし、それ以外の使用を想定した荷重は見えていません。

