


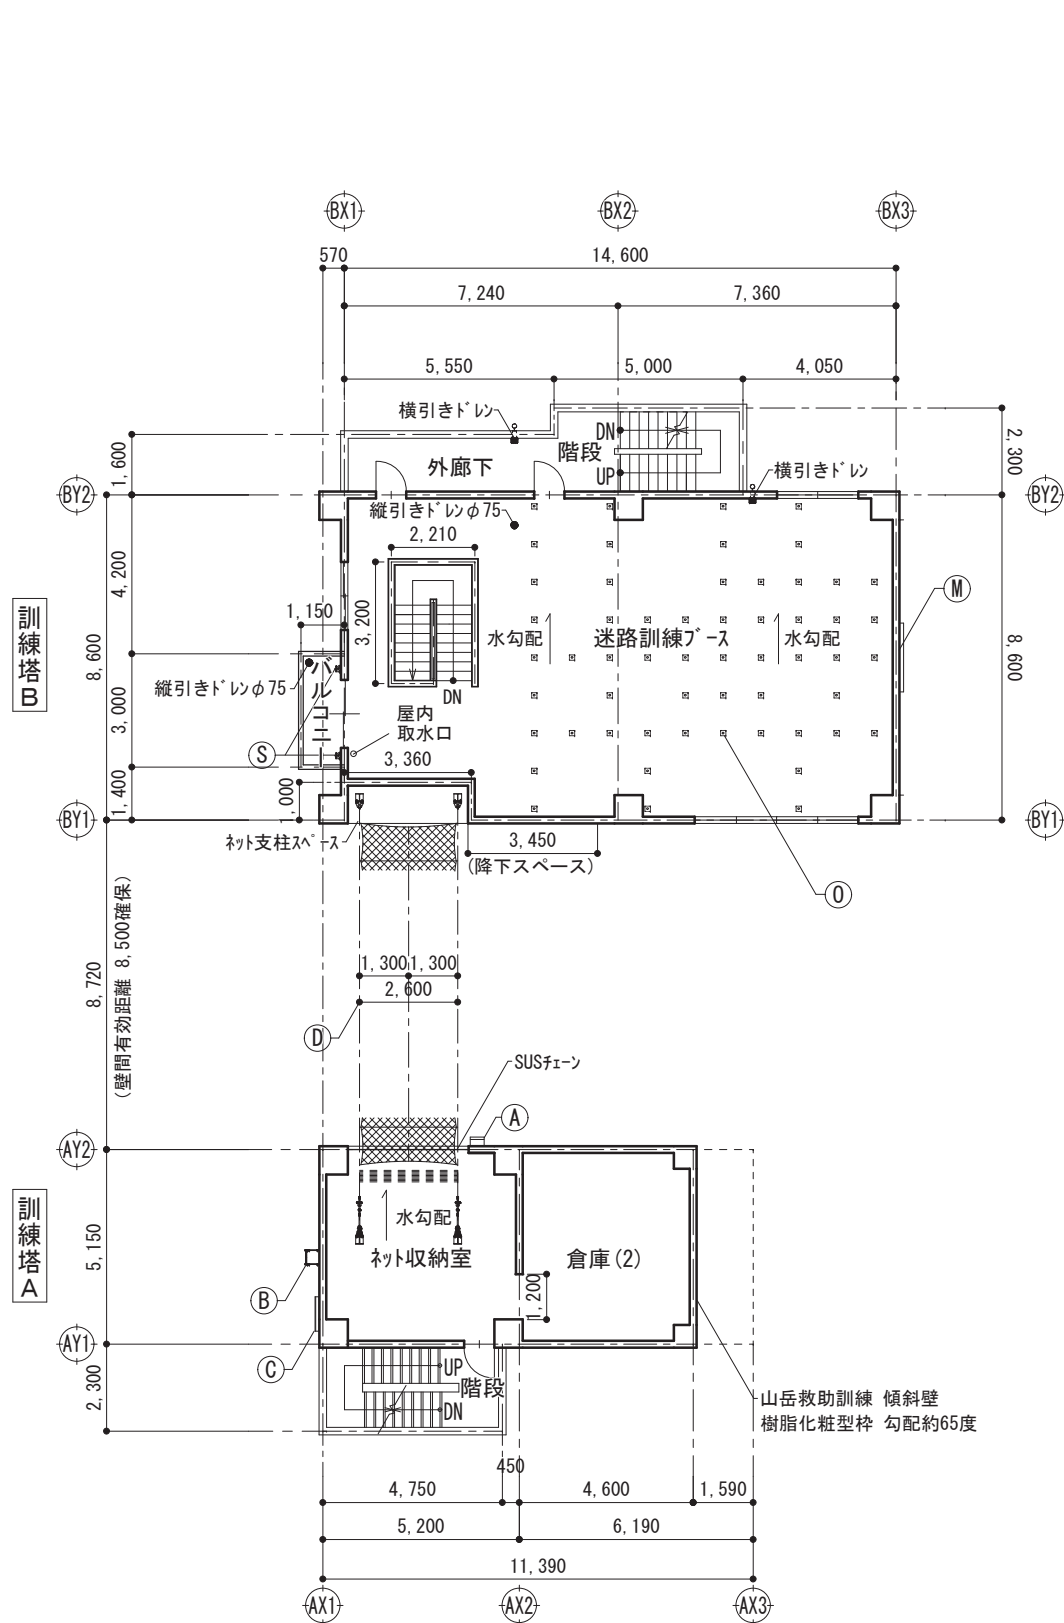

凡 例	Ⓐ 障害突破用訓練用梯子	Ⓔ 応急ブリッジ係留パイプ	Ⓚ 横型バー支点	Ⓜ 引揚救助降下板	Ⓠ 応急ブリッジ係留パイプ	Ⓤ 検索通路ポール	一級建築士事務所 知事登録 第1-4-103号  株式会社 下舞設計 一級建築士 第 262818号 日高雅人	伊佐湧水消防組合南消防署訓練塔建築工事 訓練塔 1階2階平面図 A3:1/200 (訓練塔) 伊佐湧水消防組合 A-18
	Ⓑ はしご登はん用梯子	Ⓕ 立木支点	Ⓛ 床付バー支点	Ⓨ 引揚救助用確保ロープ支持金物	Ⓡ 緊急脱出用係留パイプ	Ⓥ 検索通路ポール用さや管		
	Ⓒ ロープ応用登はん用目盛板	Ⓖ 着脱式ガードレール	Ⓚ はしご登はん用上部支点	Ⓛ 迷路訓練用着脱支柱・着脱パネル・埋設金物	Ⓢ 自己確保用リング環	Ⓦ ロープ擦れ防止金物		
	Ⓓ 手動式レンジャーネット	Ⓗ 上部立坑(900φ)(600φ)	Ⓛ ロープ応用登はん用上部支点	Ⓟ 引揚救助やぐら	Ⓣ 高強度手摺	※床：危険ゾーン（赤色）		

